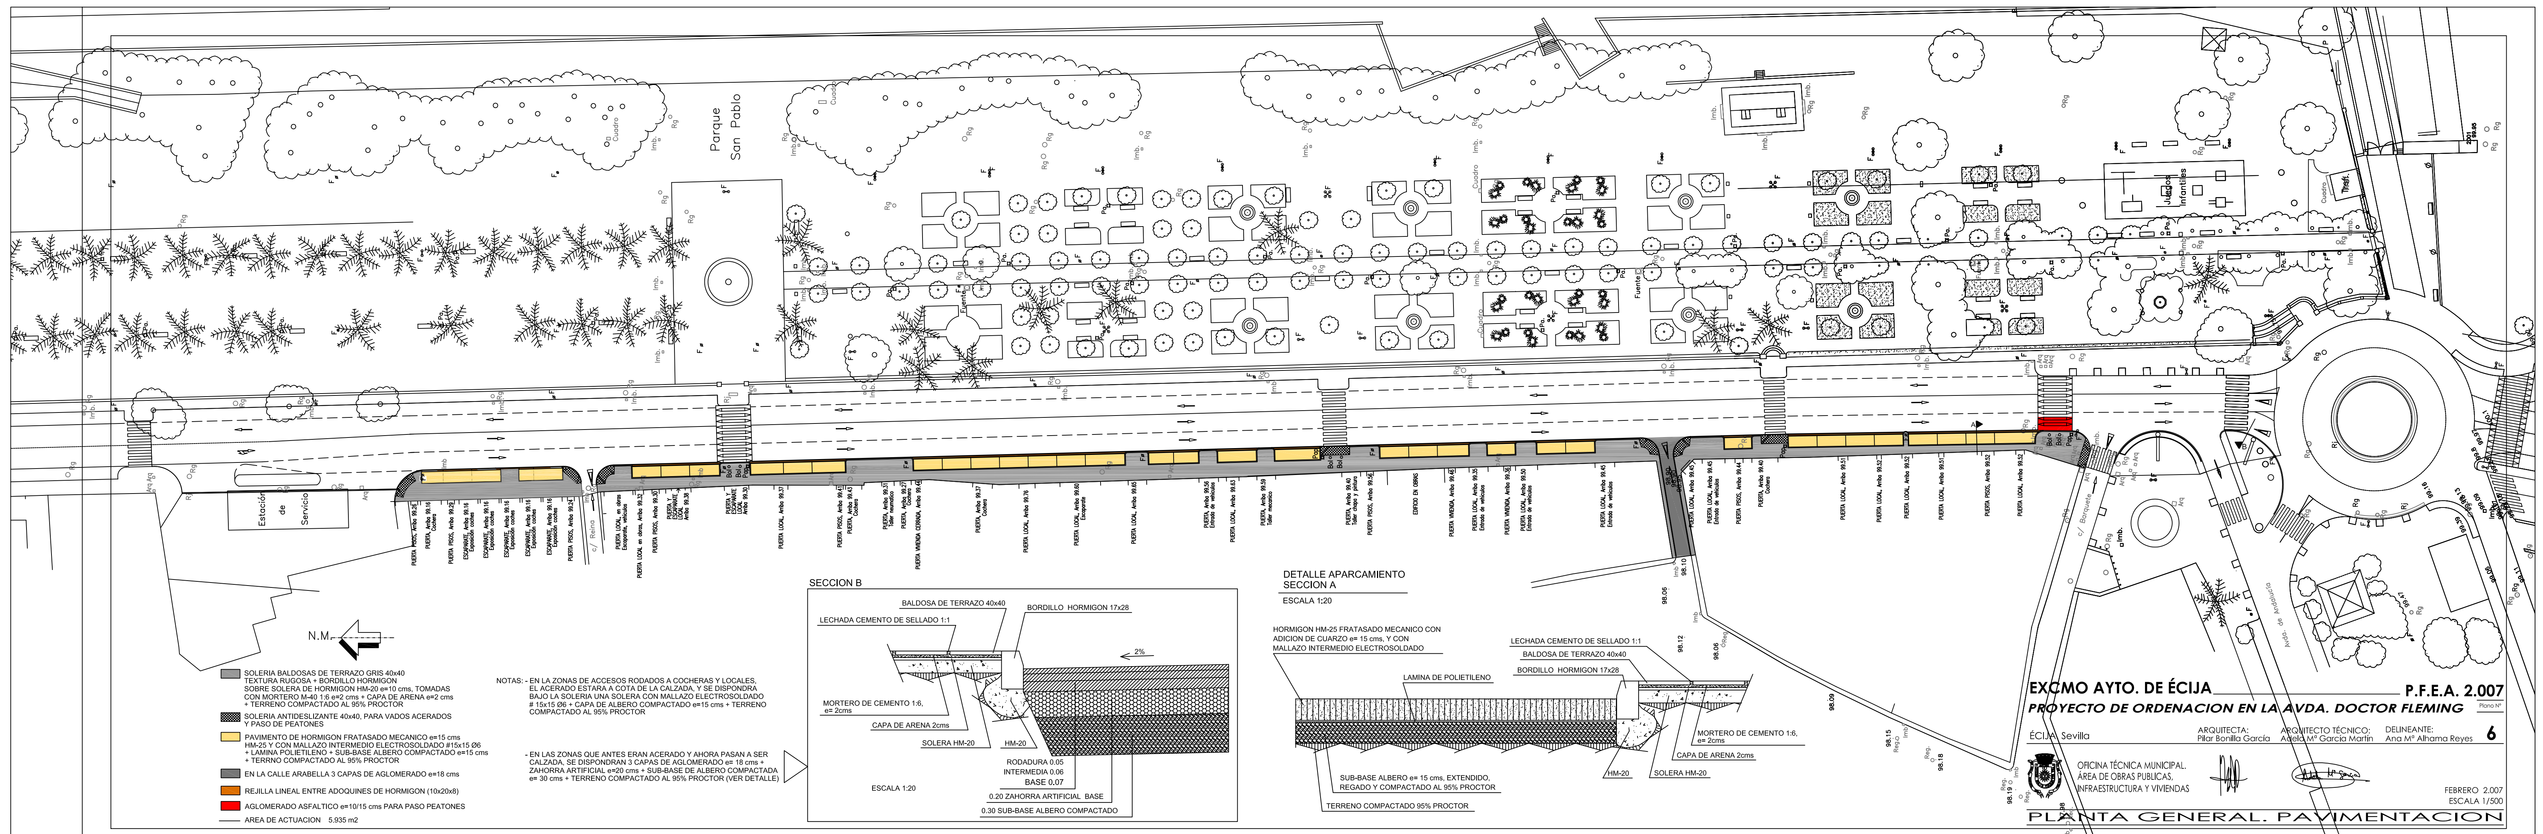
Parque
San Pablo
Estación
de
Servicio
N.M.
SOLERIA BALDOSAS DE TERRAZO GRIS 40x40
TEXTURA RUGOSA + BORDILLO HORMIGON
SOBRE SOLERA DE HORMIGON HM-20 e=10 cms, TOMADAS
CON MORTERO M-40 1:6 e=2 cms + CAPA DE ARENA e=2 cms
+ TERRENO COMPACTADO AL 95% PROCTOR
SOLERIA ANTIDESLIZANTE 40x40, PARA VADOS ACERADOS
Y PASO DE PEATONES
PAVIMENTO DE HORMIGON FRATASADO MECANICO e=15 cms
HM-25 Y CON MALLAZO INTERMEDIO ELECTROSOLDADO ø15x15 ø6
+ LAMINA POLIETILENO + SUB-BASE ALBERO COMPACTADO e=15 cms
+ TERRNO COMPACTADO AL 95% PROCTOR
EN LA CALLE ARABELLA 3 CAPAS DE AGLOMERADO e=18 cms
REJILLA LINEAL ENTRE ADOQUINES DE HORMIGON (10x20x8)
AGLOMERADO ASFALTICO e=10/15 cms PARA PASO PEATONES
AREA DE ACTUACION 5.935 m2
NOTAS - EN LA ZONAS DE ACCESOS RODADOS A COCHERAS Y LOCALES,
EL ACERADO ESTARA A COTA DE LA CALZADA, Y SE DISPONDRA
BAJO LA SOLERA UNA SOLERA CON MALLAZO ELECTROSOLDADO
15x15 Ø6 + CAPA DE ALBERO COMPACTADO e=15 cms + TERRENO
COMPACTADO AL 95% PROCTOR
- EN LAS ZONAS QUE ANTES ERAN ACERADO Y AHORA PASAN A SER
CALZADA, SE DISPONDRAN 3 CAPAS DE AGLOMERADO e= 18 cms +
ZAHORRA ARTIFICIAL e=20 cms + SUB-BASE DE ALBERO COMPACTADA
e= 30 cms + TERRENO COMPACTADO AL 95% PROCTOR (VER DETALLE)
SECCION B
BALDOSA DE TERRAZO 40x40
BORDILLO HORMIGON 17x28
LECHADA CEMENTO DE SELLADO 1:1
2%
MORTERO DE CEMENTO 1:6, e= 2cms
CAPA DE ARENA 2cms
SOLERA HM-20
HM-20
RODADURA 0.05
INTERMEDIA 0.06
BASE 0.07
0.20 ZAHORRA ARTIFICIAL BASE
0.30 SUB-BASE ALBERO COMPACTADO
ESCALA 1:20
DETALLE APARCAMIENTO
SECCION A
ESCALA 1:20
HORMIGON HM-25 FRATASADO MECANICO CON
ADICION DE CUARZO e= 15 cms, Y CON
MALLAZO INTERMEDIO ELECTROSOLDADO
LECHADA CEMENTO DE SELLADO 1:1
BALDOSA DE TERRAZO 40x40
BORDILLO HORMIGON 17x28
LAMINA DE POLIETILENO
MORTERO DE CEMENTO 1:6, e= 2cms
CAPA DE ARENA 2cms
SOLERA HM-20
HM-20
SUB-BASE ALBERO e= 15 cms, EXTENDIDO,
REGADO Y COMPACTADO AL 95% PROCTOR
TERRENO COMPACTADO 95% PROCTOR
EXCMO AYTO. DE ÉCIJA
P.F.E.A. 2.007
PROYECTO DE ORDENACION EN LA AVDA. DOCTOR FLEMING
Plano nº
ÉCIJA, Sevilla
ARQUITECTA:
Pilar Bonilla Garcia
ARQUITECTO TÉCNICO:
Alicia Mª Garcia Marín
DELINEANTE:
Ana Mª Alhama Reyes
6
OFICINA TÉCNICA MUNICIPAL
ÁREA DE OBRAS PUBLICAS,
INFRAESTRUCTURA Y VIVIENDAS
FEBRERO 2.007
ESCALA 1/500
PLANTA GENERAL. PAVIMENTACION